


| | |
|----|----|
| 景观 | 总体 |
| 水工 | 环境 |
| 道路 | 桥梁 |
| 设备 | 暖通 |
| 电气 | 仪表 |
| 建筑 | 结构 |
| 给水 | 排水 |
| 会 | 签 |

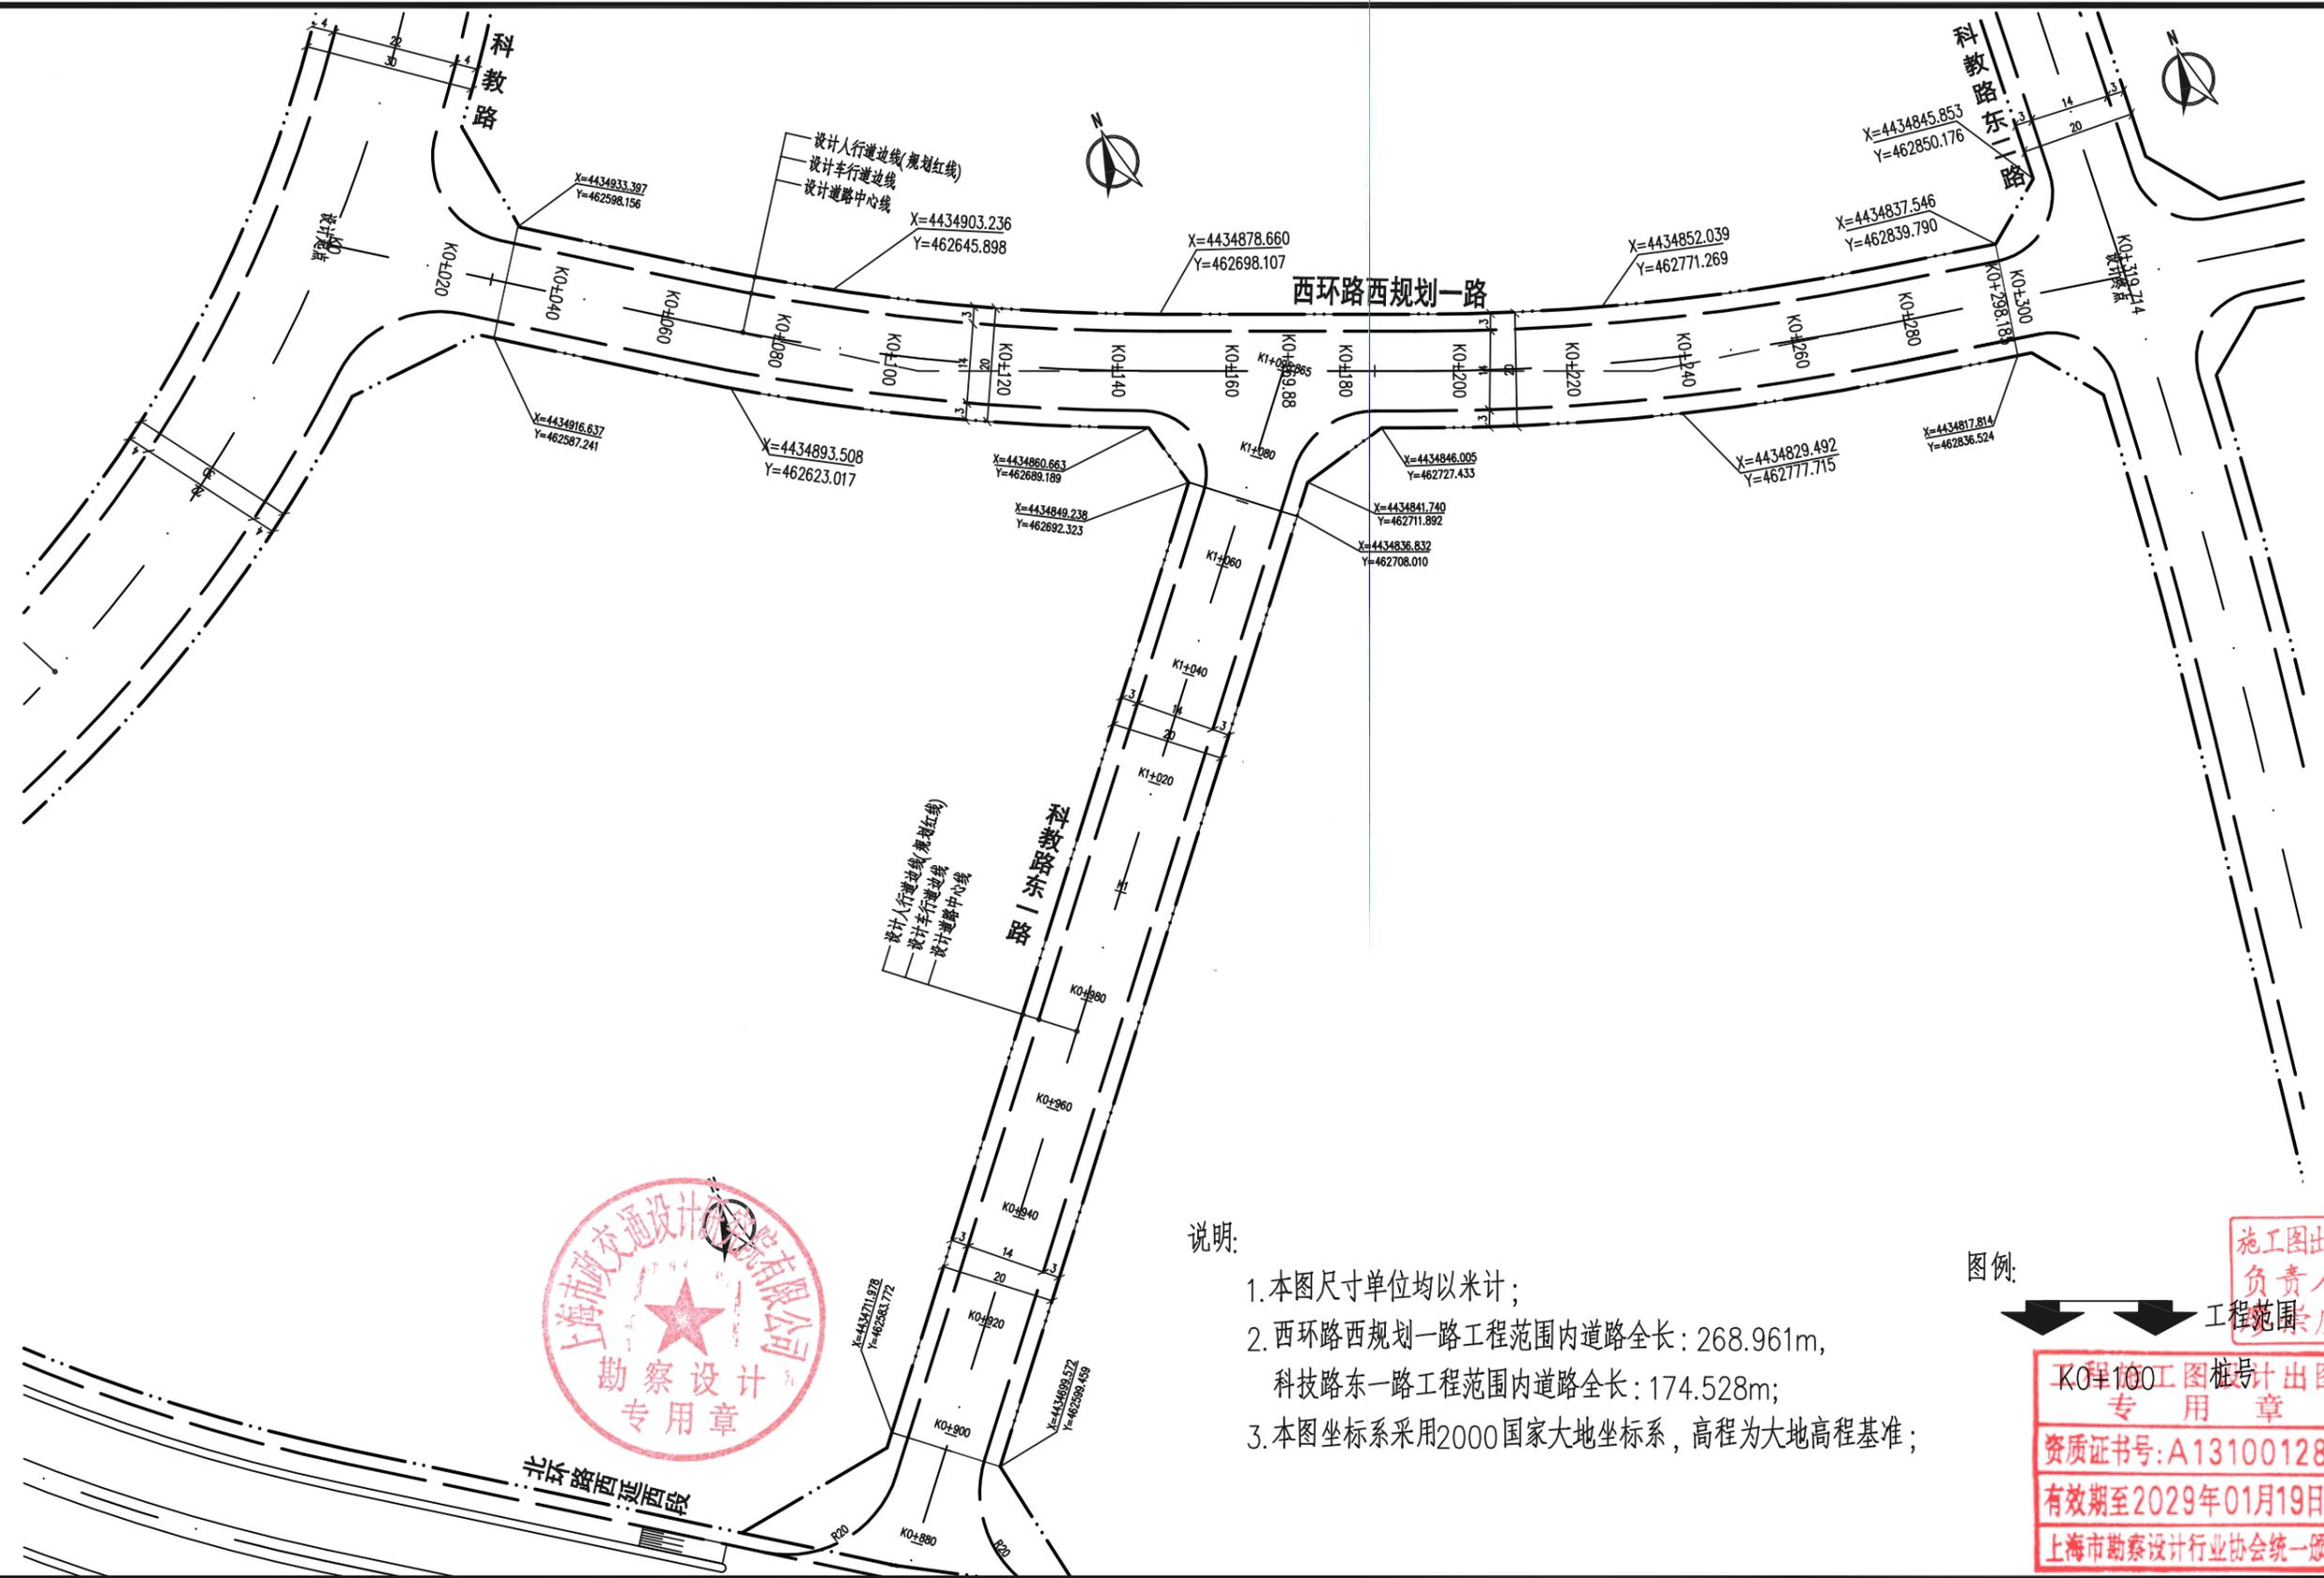

说明:

1. 本图尺寸单位均以米计;
2. 西环路西规划一路工程范围内道路全长: 268.961m, 科技路东一路工程范围内道路全长: 174.528m;
3. 本图坐标系采用2000国家大地坐标系, 高程为大地高程基准;

图例:

施工图出图
负责人
工程范围
张庆

工程范围

工程100
K0+100
桩号
设计出图
专用章

资质证书号: A131001287
有效期至2029年01月19日止
上海市勘察设计行业协会统一颁发

| | | | | | | | |
|-------|-----|-----|----|-----|-----|----|------------|
| 审核 | 杨铮 | 杨铮 | 校核 | 刘慧 | 刘慧 | 阶段 | 施工图 |
| 设计负责人 | 张健 | 张健 | 校对 | 龚学伟 | 龚学伟 | 专业 | 道路 |
| 专业负责人 | 顾骥春 | 顾骥春 | 设计 | 曹夏鸣 | 曹夏鸣 | 比例 | 1:1000 |
| | | | 制图 | 曹夏鸣 | 曹夏鸣 | 日期 | 2023.08.24 |



上海市市政交通设计研究院有限公司
Shanghai Municipal Transportation Design Institute Co., Ltd.

云州现代农业产业示范区基础设施建设PPP项目
市政道路建设工程

道路平面设计图

| | |
|------|---------------|
| 项目编号 | 202023SJ016SS |
| 子项名称 | |
| 图号 | |
| 修正号 | |